
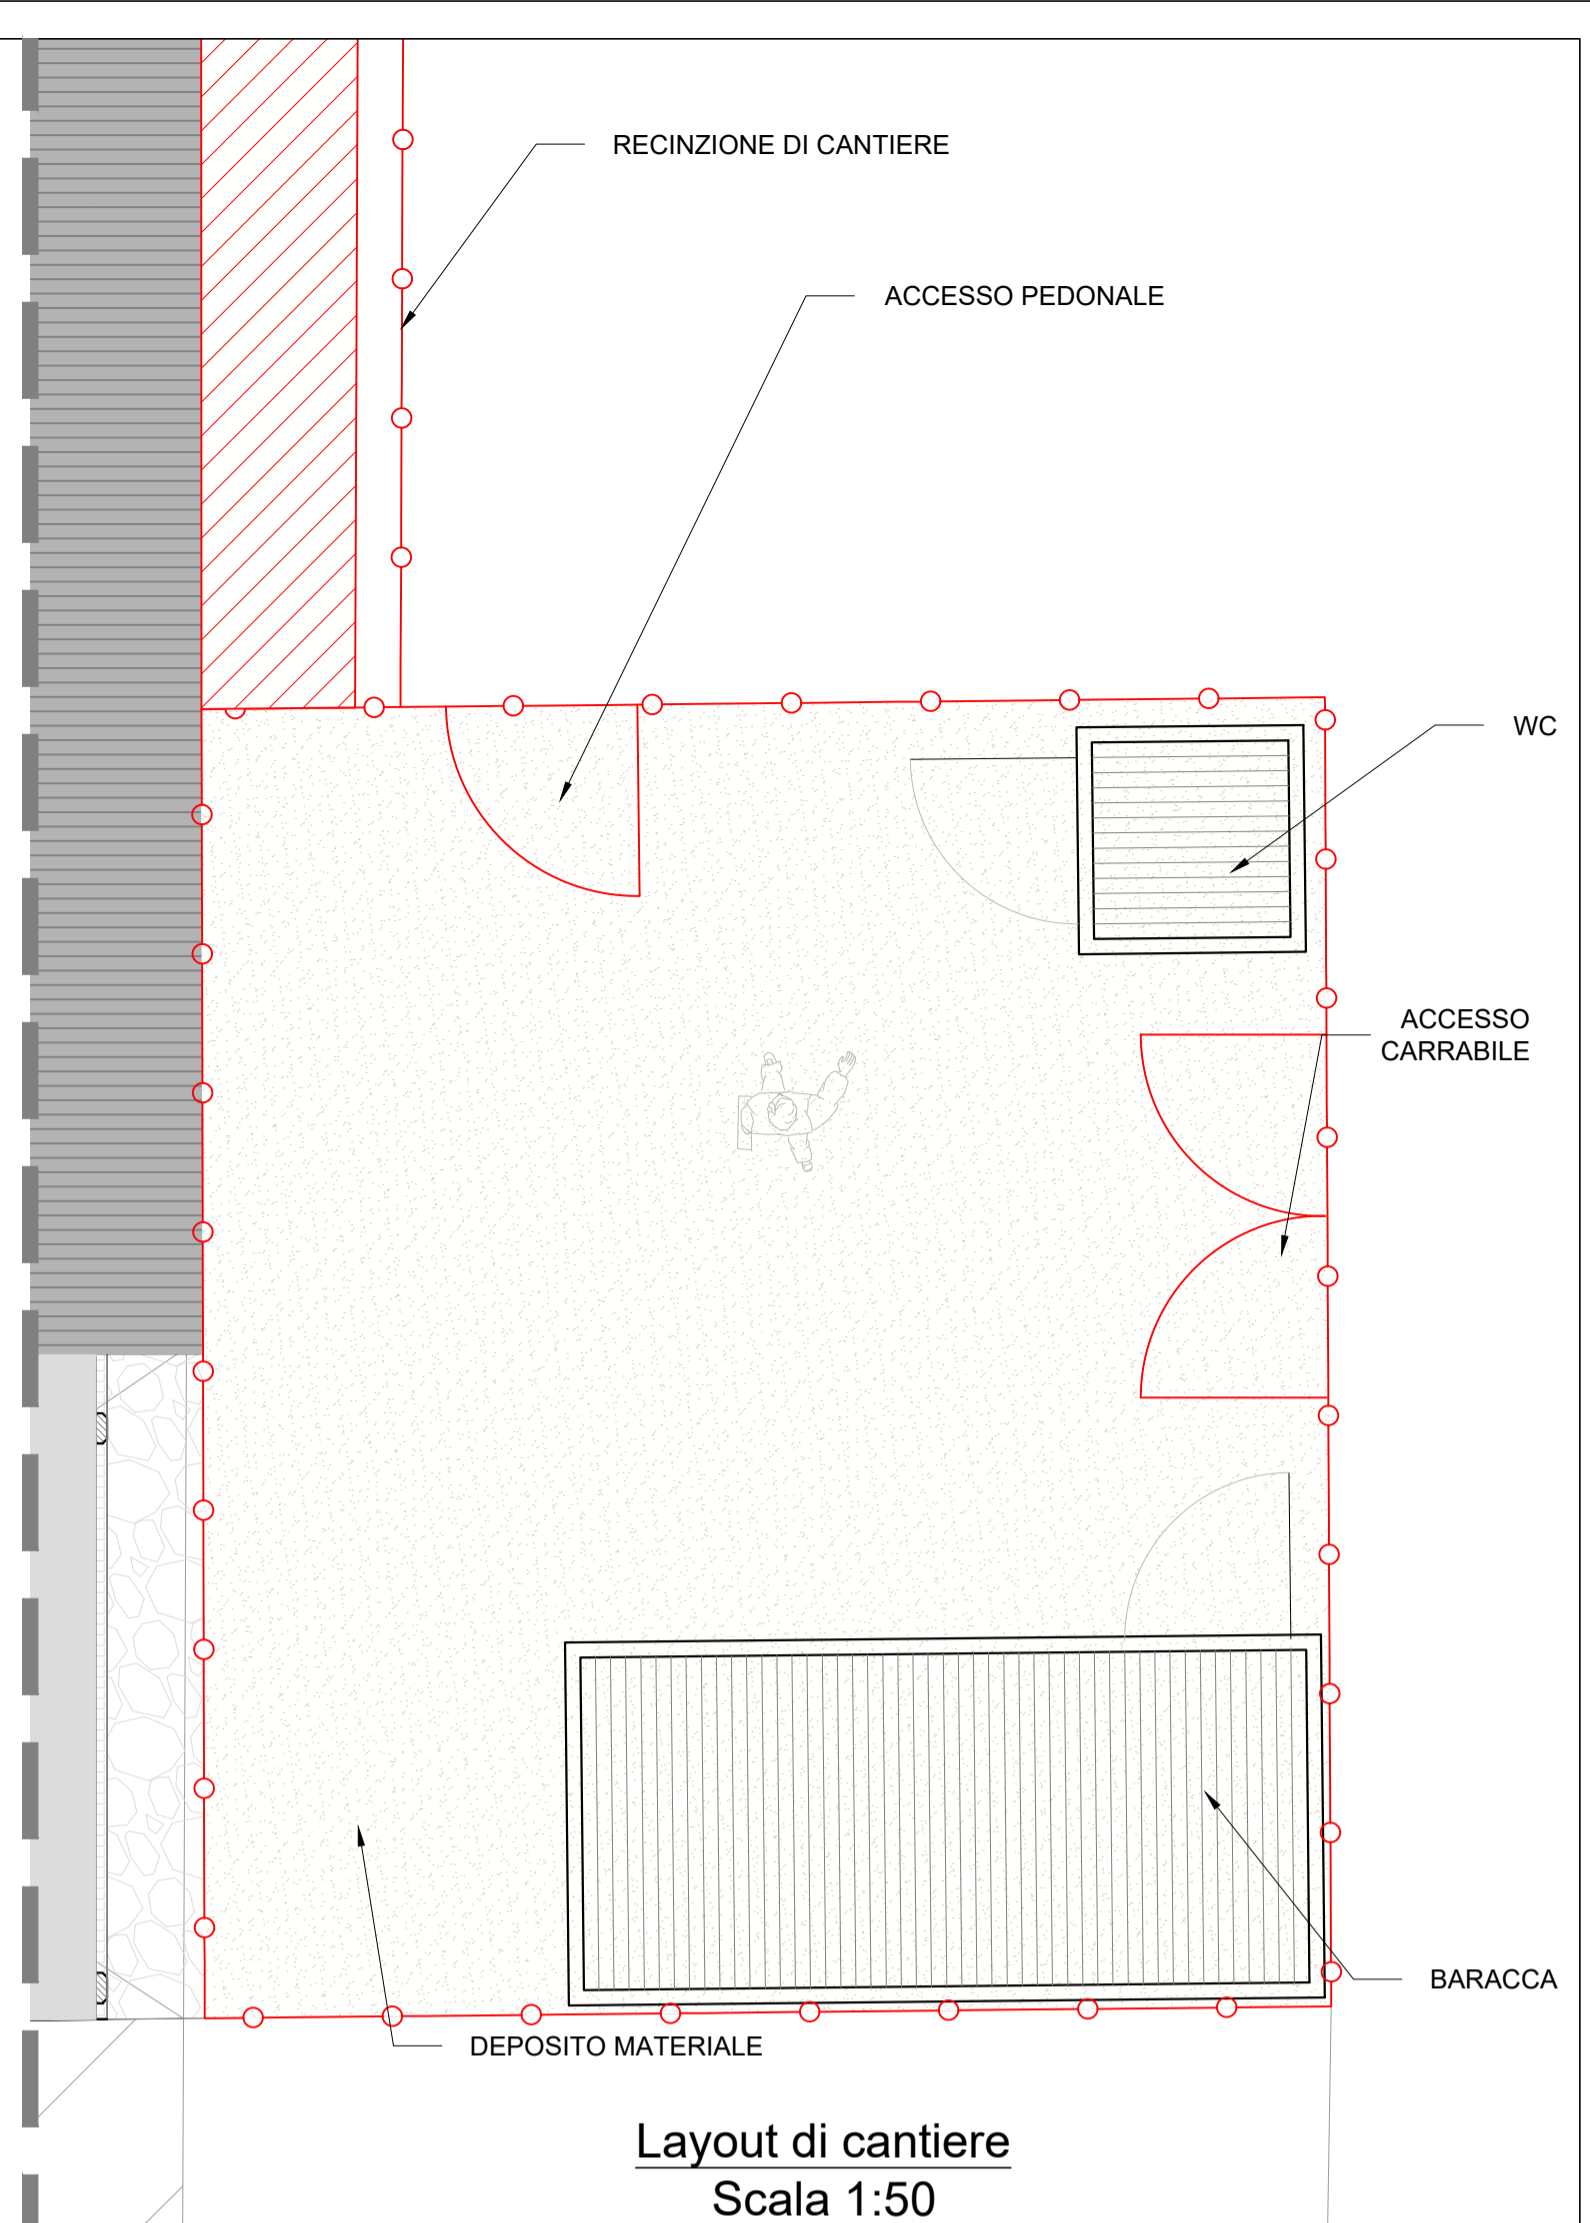


Via XXIV MAGGIO

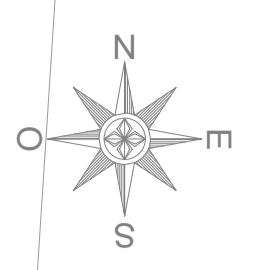


PIU PISA 4(i) Passi nel futuro - SOCIAL (I) PASSI (Azione 9.6.6.A1)
1° lotto funzionale
"recupero della pensilina per mercato e manifestazioni"
CUP: J56G16000290006

Progetto Esecutivo

Novembre 2017

Tav.14 - LAYOUT DI CANTIERE

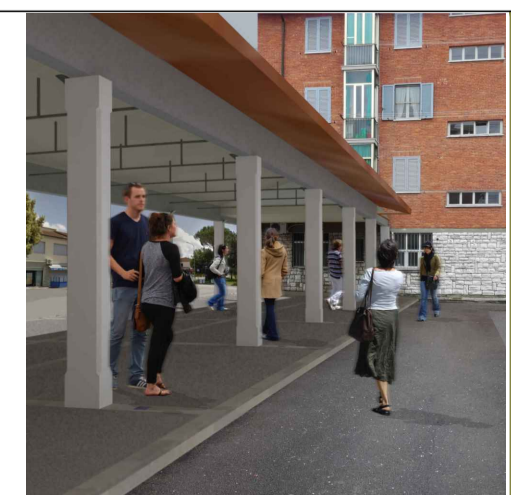

Responsabile del Procedimento
 ing. Chiara Cristiani A.P.E.S.
 progettista architettonico
 ing. Matteo Pierami - DP Ingegneria
 progettista strutturale
 ing. Matteo Pierami - DP Ingegneria
 geologo

redatto: _____ controllato: Chiara Cristiani revisione 1 - 03.08.2017